

ОПИСАНИЕ МЕСТОПОЛОЖЕНИЯ ГРАНИЦ

Зона инженерной инфраструктуры (И)

(наименование объекта, местоположение границ которого описано (далее - объект))

Раздел 1

Сведения об объекте

№ п/п	Характеристики объекта	Описание характеристик
1	2	3
1	Местоположение объекта	Республика Татарстан (Татарстан), Нижнекамский р-н, Простинское с/п, Прости с
2	Площадь объекта ± величина погрешности определения площади ($P \pm \Delta P$)	20 596 м ² ± 251 м ²
3	Иные характеристики объекта	Вид объекта реестра границ: Территориальная зона Виды разрешенного использования земельных участков, расположенных в территориальной зоне: Основной вид разрешенного использования: Коммунальное обслуживание (код 3.1) Основной вид разрешенного использования: Энергетика (код 6.7) Основной вид разрешенного использования: Связь (6.8) Основной вид разрешенного использования: Земельные участки (территории) общего пользования (12.0) Основной вид разрешенного использования: Сведения отсутствуют Вспомогательные виды: Служебные гаражи (4.9) Условно разрешенный вид разрешенного использования: Объекты дорожного сервиса (4.9.1)

Раздел 2

Сведения о местоположении границ объекта


1. Система координат МСК-16, зона 2					
2. Сведения о характерных точках границ объекта					
Обозначение характерных точек границ	Координаты, м		Метод определения координат характерной точки	Средняя квадратическая погрешность положения характерной точки (Mt), м	Описание обозначения точки на местности (при наличии)
	X	Y			
1	2	3	4	5	6
1	459 092,44	2 292 598,74	Картометрический метод	1,00	—
2	459 092,74	2 292 600,09			
3	459 102,48	2 292 661,45			
4	459 103,93	2 292 687,33			
5	459 103,93	2 292 711,04			
6	459 072,70	2 292 701,50			
7	459 042,89	2 292 691,17			
8	459 032,78	2 292 688,98			
9	459 005,62	2 292 681,39			
10	459 005,14	2 292 681,26			
11	459 005,76	2 292 656,33			
12	459 006,59	2 292 626,37			
13	459 007,27	2 292 599,18			
14	459 009,27	2 292 599,13			
1	459 092,44	2 292 598,74	Картометрический метод	1,00	—
15	457 567,45	2 297 990,15			
16	457 452,71	2 298 154,60			
17	457 393,33	2 298 239,71			
18	457 393,11	2 298 239,55			
19	457 389,65	2 298 237,13			
20	457 385,14	2 298 233,99			
21	457 400,07	2 298 212,58			
22	457 552,53	2 297 994,05			
23	457 565,38	2 297 975,63			
24	457 571,64	2 297 980,00			
25	457 573,58	2 297 981,35			
26	457 567,93	2 297 989,46			
15	457 567,45	2 297 990,15	Картометрический метод	1,00	—
27	457 375,47	2 291 143,41			
28	457 378,92	2 291 149,23			
29	457 661,12	2 290 817,34			
30	457 656,38	2 290 813,05	Картометрический метод	1,00	—
27	457 375,47	2 291 143,41			
31	461 413,13	2 299 346,21	Картометрический метод	1,00	—
32	461 446,43	2 299 369,60			
33	461 449,28	2 299 365,50			
34	461 504,12	2 299 410,89			
35	461 506,79	2 299 407,97			
36	461 451,56	2 299 362,23			
37	461 453,87	2 299 358,91			
38	461 420,52	2 299 335,64			
31	461 413,13	2 299 346,21	Картометрический метод	1,00	—
39	457 847,68	2 291 886,61			
40	457 874,30	2 291 857,67			
41	457 866,78	2 291 850,88			
42	457 859,71	2 291 844,52			
43	457 854,01	2 291 839,36			

Прохождение границы		Описание прохождения границы
от точки	до точки	
1	2	3
—	—	—

Раздел 4

План границ объекта

Зона инженерной инфраструктуры (И) муниципального образования «Простинское сельское поселение»
Нижнекамского муниципального района Республики Татарстан

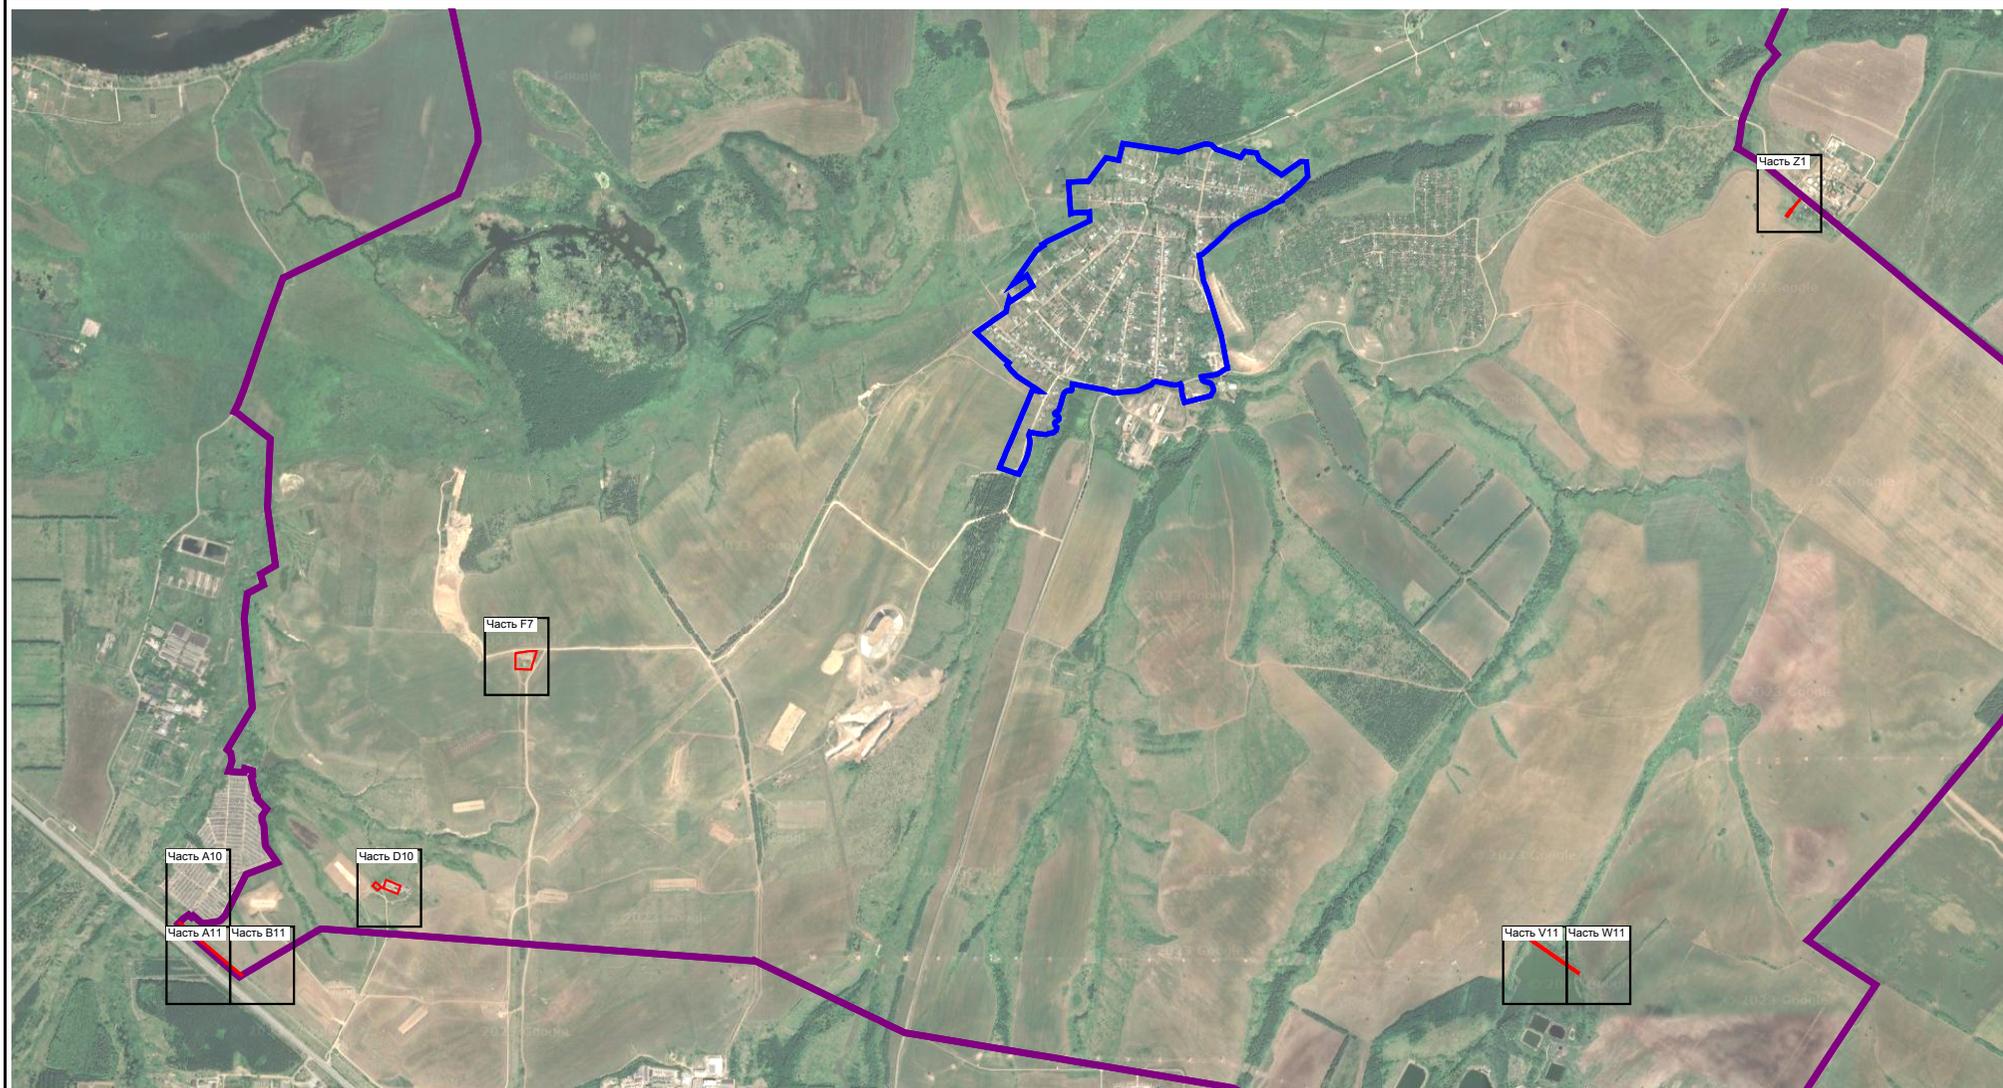

Масштаб 1:40 000

Подпись _____

Вячеслав Олегович Шангин

Дата _____

23 марта 2023 г.

Место для оттиска печати (при наличии) лица, составившего описание местоположения границ объекта



Раздел 4
План границ объекта

A10



Масштаб 1:2 000

Подпись *Вячеслав Олегович Шангин* Дата « 23 » марта 20 23 г.

Место для оттиска печати (при наличии) лица, составившего описание местоположения границ объекта



Раздел 4
План границ объекта



Масштаб 1:2 000

Подпись *Вячеслав Олегович В.О.* Дата « 23 » марта 20 23 г.

Место для оттиска печати (при наличии) лица, составившего описание местоположения границ объекта



Раздел 4
План границ объекта



Масштаб 1:2 000

Подпись *Вячеслав Олегович Шангин* Дата « 23 » марта 20 23 г.

Место для оттиска печати (при наличии) лица, составившего описание местоположения границ объекта



Раздел 4
План границ объекта

D10



Масштаб 1:2 000

Подпись *Вячеслав Олегович* Дата « 23 » марта 20 23 г.

Место для оттиска печати (при наличии) лица, составившего описание местоположения границ объекта



Раздел 4
План границ объекта

F7



Масштаб 1:2 000

Подпись *Вячеслав Олегович Шангин* Дата « 23 » марта 20 23 г.

Место для оттиска печати (при наличии) лица, составившего описание местоположения границ объекта



Раздел 4
План границ объекта

V11



Масштаб 1:2 000

Подпись *Вячеслав Олегович Шангин* Дата « 23 » марта 20 23 г.

Место для оттиска печати (при наличии) лица, составившего описание местоположения границ объекта



Раздел 4
План границ объекта

W11



Масштаб 1:2 000

Подпись  Дата « 23 » марта 20 23 г.

Место для оттиска печати (при наличии) лица, составившего описание местоположения границ объекта



Раздел 4
План границ объекта



Масштаб 1:2 000

Подпись *Вячеслав Олегович Шангин* Дата « 23 » марта 20 23 г.

Место для оттиска печати (при наличии) лица, составившего описание местоположения границ объекта



Раздел 4

План границ объекта

Используемые условные знаки и обозначения:

•1

- Характерная точка территориальной зоны

:99

- Кадастровый номер земельного участка



- Граница территориальной зоны



- Граница земельного участка



- Граница населённого пункта



- Граница муниципального образования

Подпись



Дата « 23 » марта 20 23 г.

Место для оттиска печати (при наличии) лица, составившего описание местоположения границ объекта

